
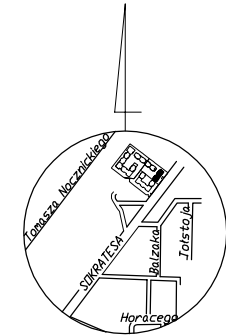


INWENTARYZACJA POWIERZCHNI LOKALI


Rzut lokalu nr: U7 Sokratesa 13 Budynek A2

Skala 1:100

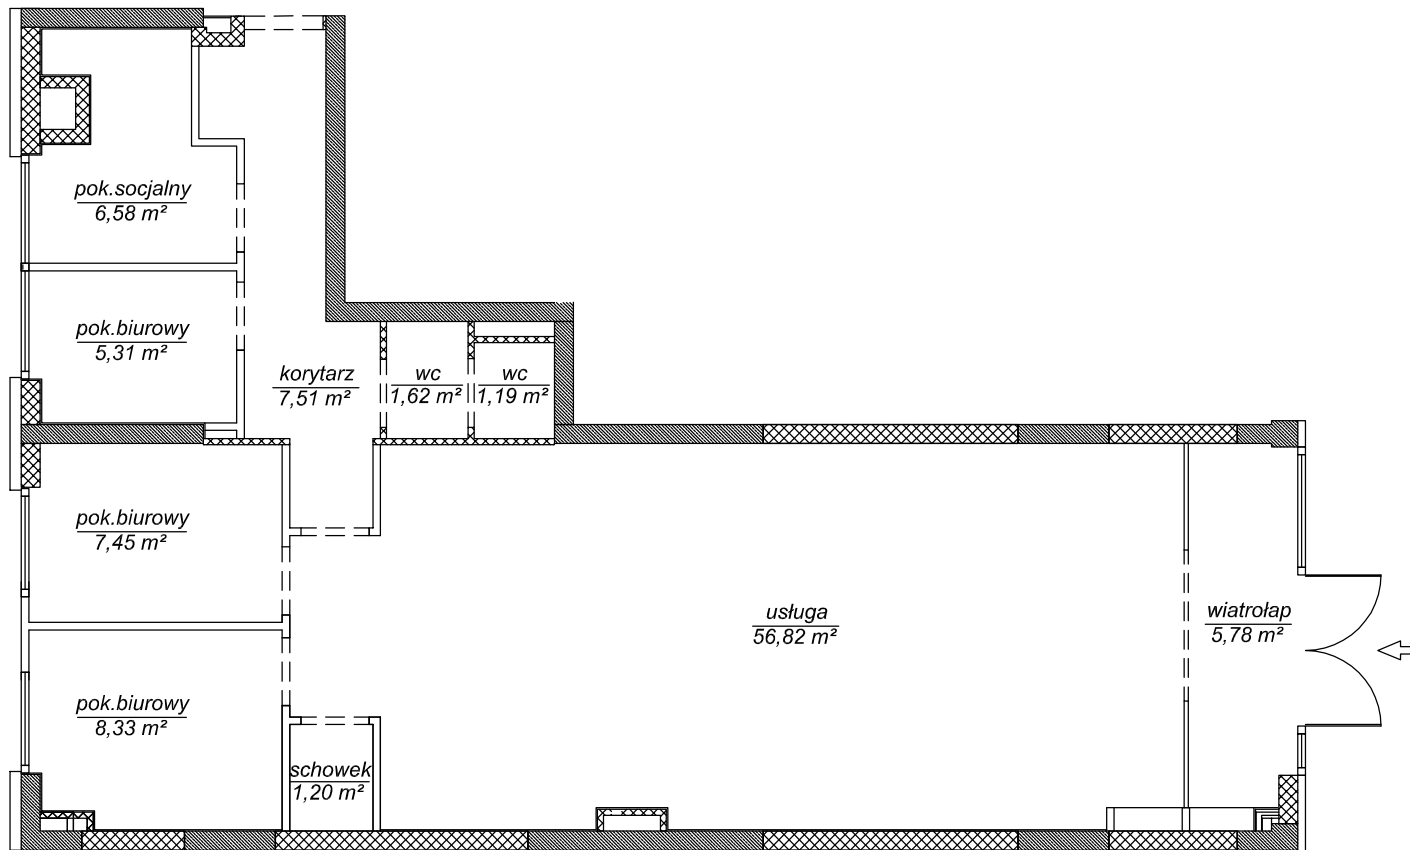

Szkic orientacyjny

Rzut parteru
Kondygnacja 1

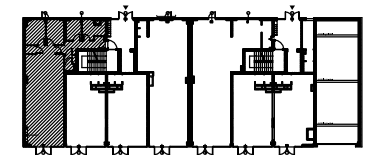

ZESPÓŁ BUDYNKÓW
MIESZKALNYCH WIELORODZINNYCH
Z USŁUGAMI I GARAZEM PODZIEMNYM
ul. SOKRATESA 13

Rodzaj pomieszczenia	numer	Powierzchnia (m ²)
lok. usługowy	U7	101,79 m ²
balkon	---	---
taras	---	---

UWAGA:

Obliczenia powierzchni wykonano w oparciu o normę PN - ISO 9836: 1997

Pomiar i obliczenia powierzchni wykonała firma:

GEOMIT
PIOTR MITRĘGA

02-482 Warszawa
ul. Fasołowa 13B/5,
tel. 0-501-142-225
e-mail piotr@geomit.pl

Data: sierpień 2015 r.