INWENTARYZACJA POWIERZCHNI LOKALU

Rzut lokalu nr: U13 Sokratesa 13D

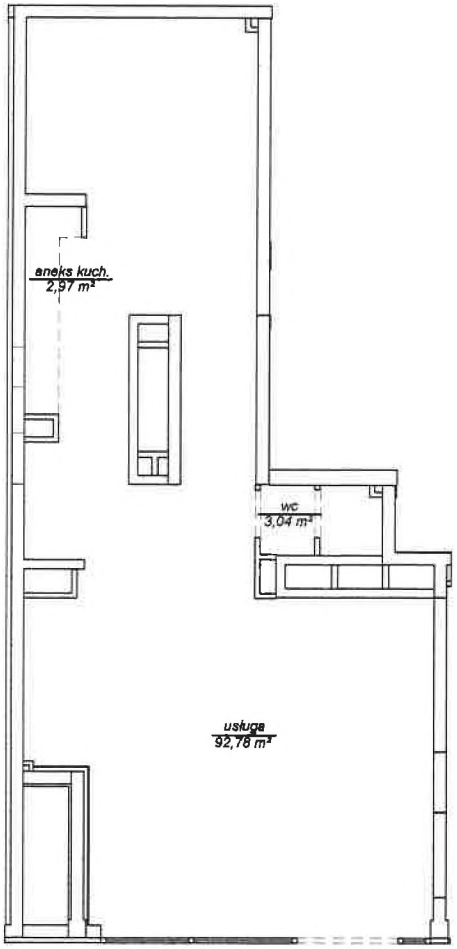

Skala 1:150

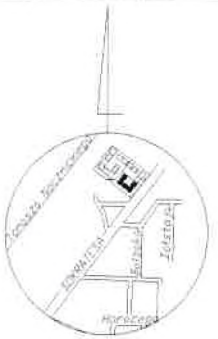

Szkic orientacyjny

Rzut parteru
Kondygnacja +1

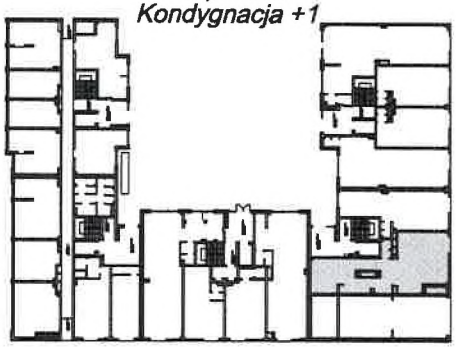

ZESPÓŁ BUDYNKÓW MIESZKALNYCH WIELORODZINNYCH Z USŁUGAMI I GARAŻEM PODZIEMNYM ul.SOKRATESA 13D

Rodzaj pomieszczenia	numer	Powierzchnia (m^2)
usługowy	U13	98,79 m^2
balkon	—	—
tarasy	—	—

UWAGA:
Obliczenia powierzchni wykonano w oparciu o normę PN - ISO 9836: 1997

Pomiar i obliczenia powierzchni wykonanała firma:

GEOMIT
PIOTR MITRĘGA
02-482 Warszawa
ul. Fasolowa 13B/5,
tel. 0-501-142-225
e-mail piotr@geomit.pl

HOCHTIEF POLSKA
Mariusz Podrzewicz
Upr. bud. 232/Cie-111/94
Kierownik Budowy
Oddział w Warszawie

GEODETA UPRAWNIONY
Piotr Mitręga
NR UPR. 18766

Data: lipiec 2016 r.