



INWENTARYZACJA POWIERZCHNI LOKALU

Rzut lokalu nr: 121 Sokratesa 13D

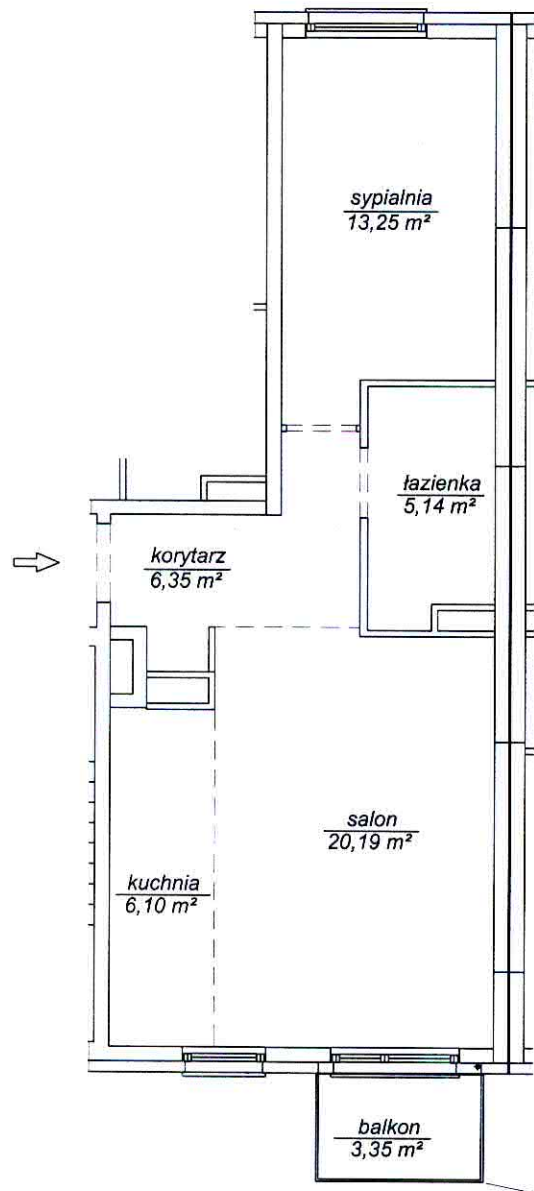


Skala 1:100

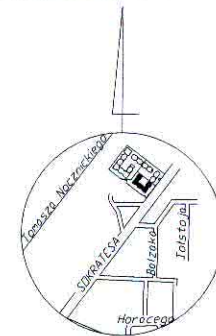

Szkic orientacyjny

Rzut 4 piętra
Kondygnacja +5

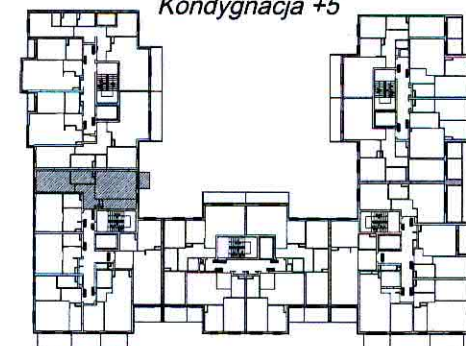

ZESPÓŁ BUDYNKÓW MIESZKALNYCH WIELORODZINNYCH Z USŁUGAMI I GARAŻEM PODZIEMNYM ul. SOKRATESA 13D

Rodzaj pomieszczenia	numer	Powierzchnia (m ²)
mieszkalny	121	51,03 m ²
balkon	---	3,35 m ²
taras	---	---

UWAGA:

Obliczenia powierzchni wykonano w oparciu o normę PN - ISO 9836: 1997

Pomiar i obliczenia powierzchni wykonała firma:

GEODETA UPRAWNIONY
Piotr Miłrega
NR UP. 18766

Data: lipiec 2016 r.

GEOMIT
PIOTR MITREGA

02-482 Warszawa
ul. Fasołowa 13B/5,
tel. 0-501-142-225
e-mail piotr@geomit.pl