


INWENTARYZACJA POWIERZCHNI LOKALU


Rzut lokalu nr: 12 Sokratesa 13D

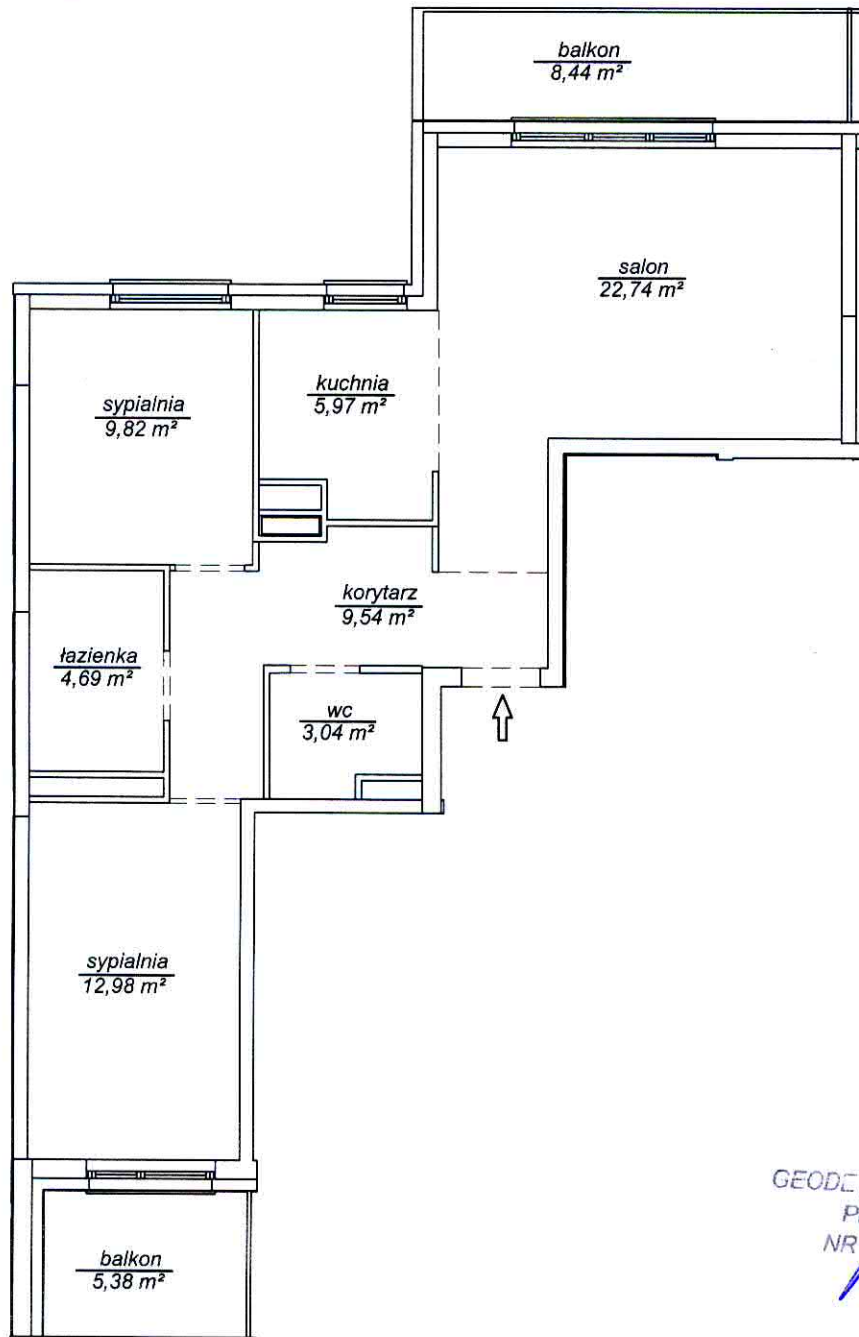

Skala 1:100


GEODETA UPRAWNIENIY
Piotr Mitrega
NR LP. 18766

Data: lipiec 2016 r.

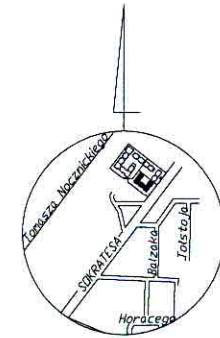

Szkic orientacyjny

Rzut 3 piętra
Kondygnacja +4

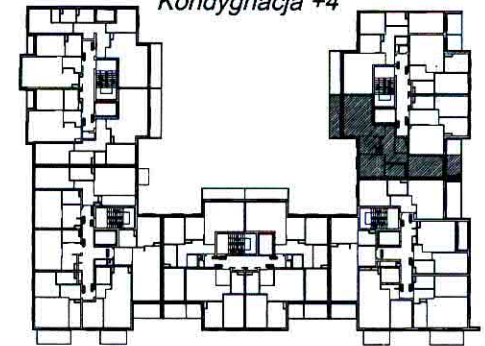

ZESPÓŁ BUDYNKÓW
MIESZKALNYCH WIELORODZINNYCH
Z USŁUGAMI I GARAŻEM PODZIEMNYM
ul. SOKRATESA 13D

Rodzaj pomieszczenia	numer	Powierzchnia (m ²)
mieszkalny	12	68,78 m ²
balkony	---	13,82 m ²
taras	---	---

UWAGA:

Obliczenia powierzchni wykonano w oparciu o normę PN - ISO 9836: 1997

Pomiar i obliczenia powierzchni wykonana firma:

GEOMIT

PIOTR MITRĘGA

02-482 Warszawa
ul. Fasołowa 13B/5,
tel. 0-501-142-225
e-mail piotr@geomit.pl