



# INWENTARYZACJA POWIERZCHNI LOKALU

Rzut lokalu nr: 146 Sokratesa 13D

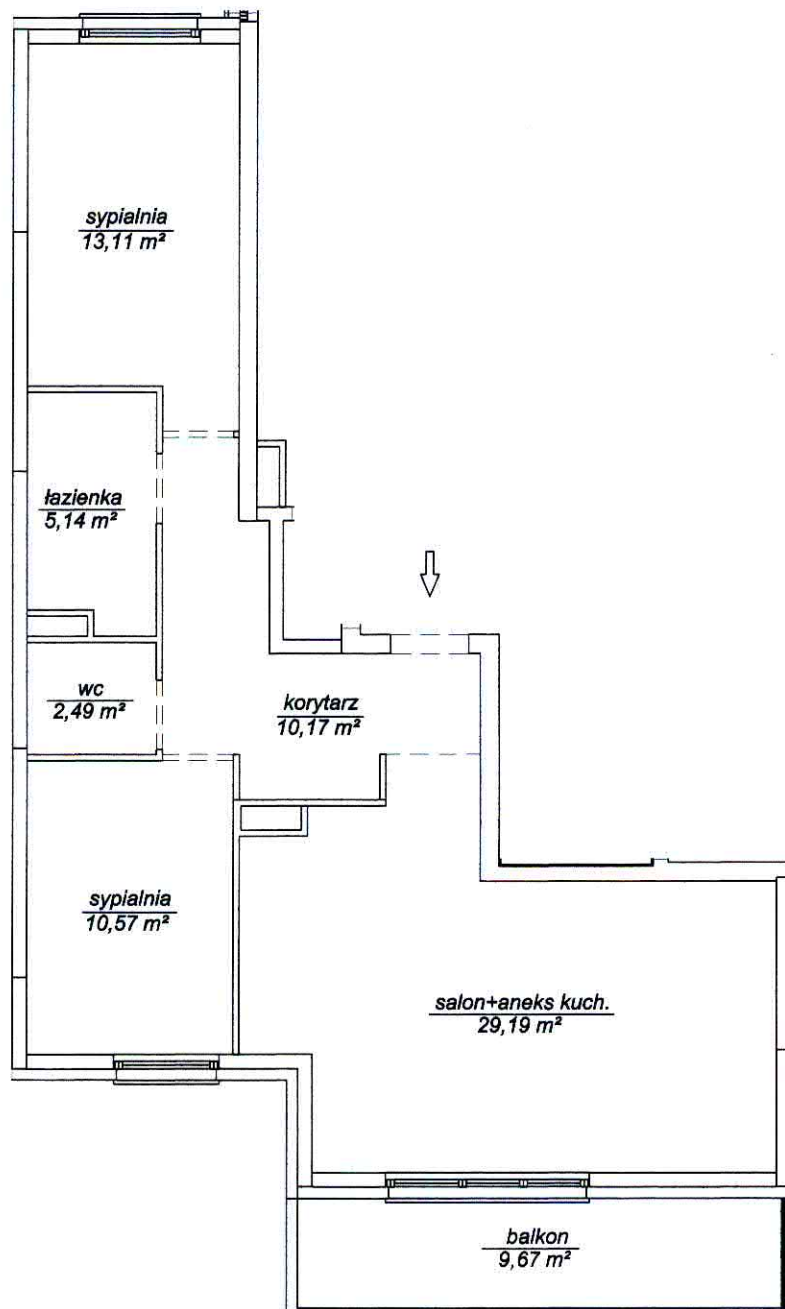


Skala 1:100

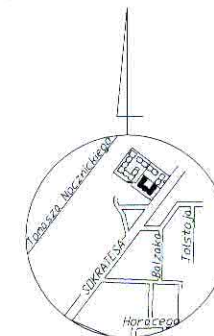

Szkic orientacyjny

Rzut 1 piętra  
Kondygnacja +2

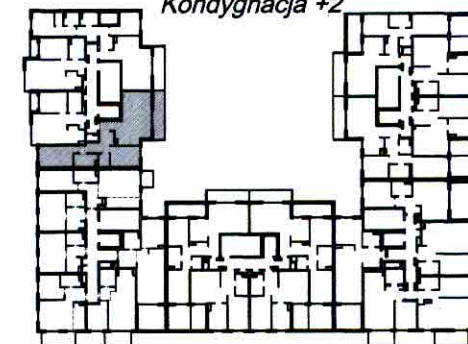

ZESPÓŁ BUDYNKÓW  
MIESZKALNYCH WIELORODZINNYCH  
Z USŁUGAMI I GARAŻEM PODZIEMNYM  
ul. SOKRATESA 13D

Rodzaj pomieszczenia	numer	Powierzchnia (m <sup>2</sup> )
mieszkalny	146	70,67m <sup>2</sup>
balkon	---	9,67m <sup>2</sup>
taras	---	---

UWAGA:  
Obliczenia powierzchni wykonano w oparciu o normę PN - ISO 9836: 1997

Pomiar i obliczenia powierzchni wykonana firma:

GEODETA UPRAWNIONY  
Piotr Mitrega  
NR UP.R. 18766  
Data: lipiec 2016 r.

**GEOMIT**  
PIOTR MITREGA

02-482 Warszawa  
ul. Fasołowa 13B/5,  
tel. 0-501-142-225  
e-mail piotr@geomit.pl