


INWENTARYZACJA POWIERZCHNI LOKALU


Rzut lokalu nr: 153 Sokratesa 13D

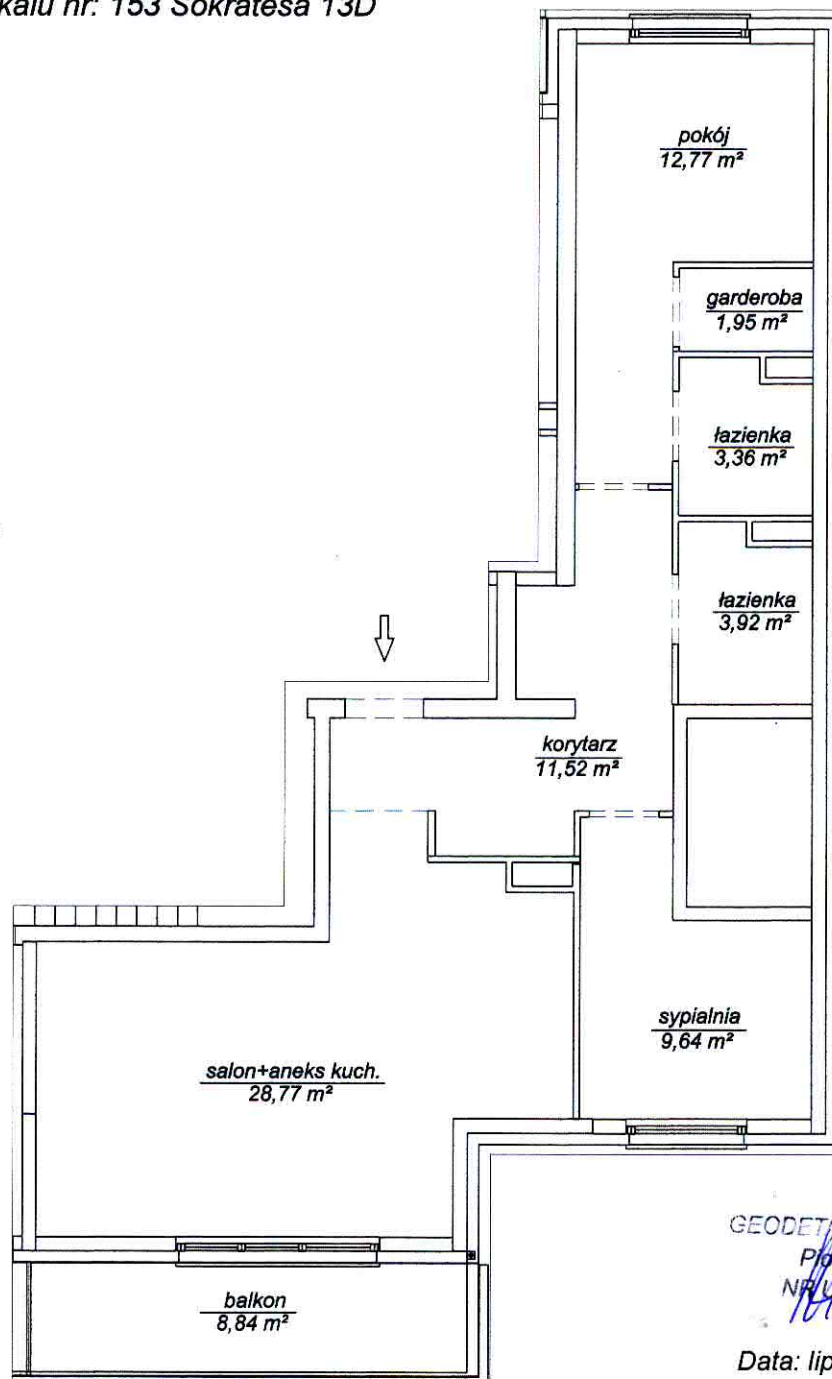

Skala 1:100


GEODETA UPRAWNIONY
Piotr Mitrega
NR UP.R. 18766

Data: lipiec 2016 r.

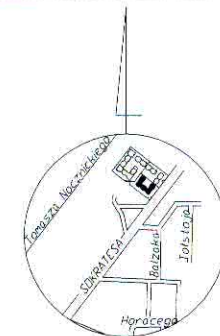

Szkic orientacyjny

Rzut 2 piętra
Kondygnacja +3

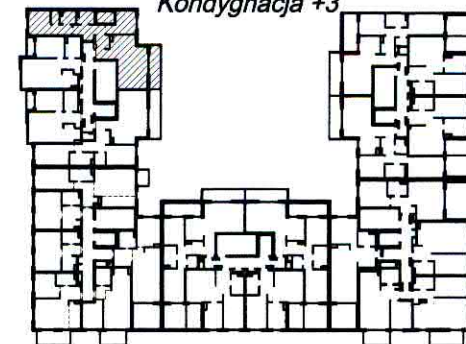

ZESPÓŁ BUDYNKÓW
MIESZKALNYCH WIELORODZINNYCH
Z USŁUGAMI I GARAŻEM PODZIEMNYM
ul. SOKRATESA 13D

| Rodzaj pomieszczenia | numer | Powierzchnia (m ²) |
|----------------------|-------|--------------------------------|
| mieszkalny | 153 | 71,93 m ² |
| balkon | — | 8,84 m ² |
| taras | — | — |

UWAGA:

Obliczenia powierzchni wykonano w oparciu o normę PN - ISO 9836: 1997

Pomiar i obliczenia powierzchni wykonana firma:

GEOMIT

PIOTR MITREGA

02-482 Warszawa
ul. Fasołowa 13B/5,
tel. 0-501-142-225
e-mail piotr@geomit.pl