



INWENTARYZACJA POWIERZCHNI LOKALU

Rzut lokalu nr. 158 Sokratesa 13D

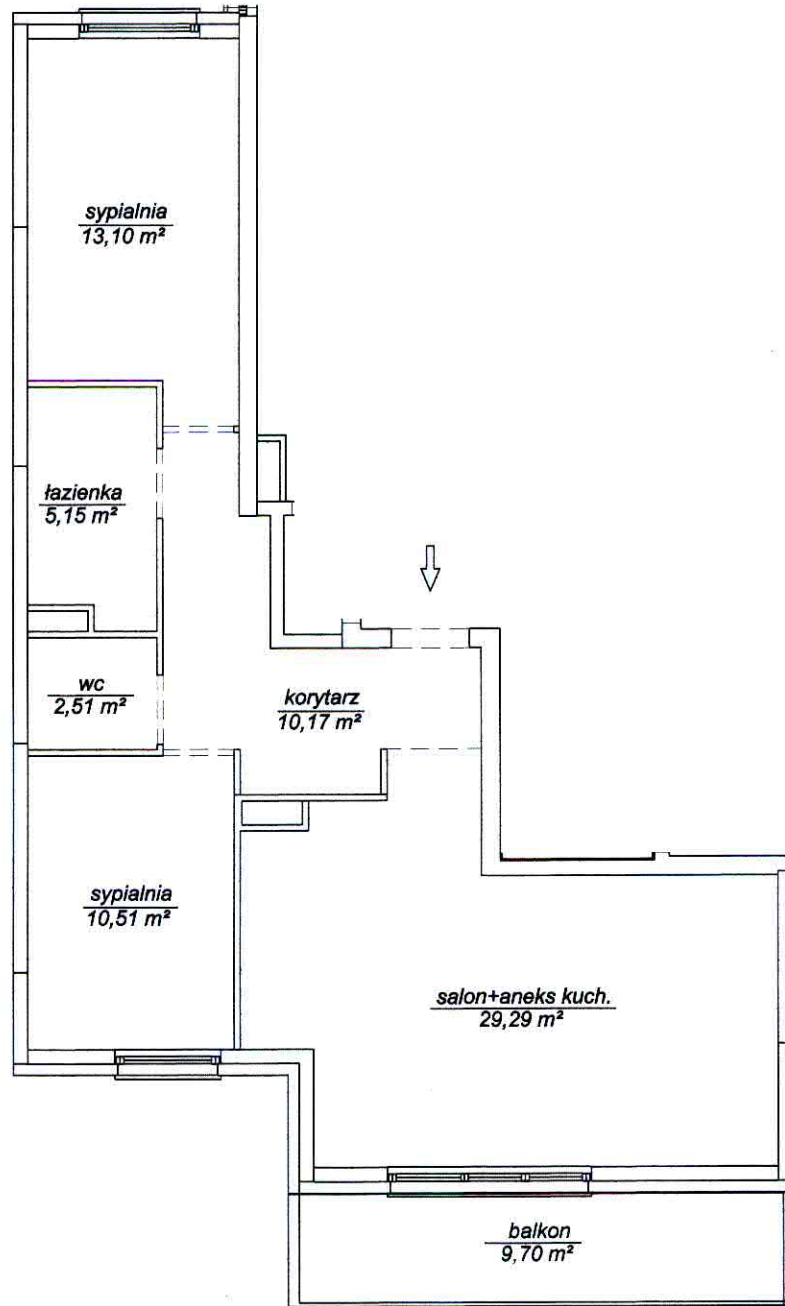


Skala 1:100

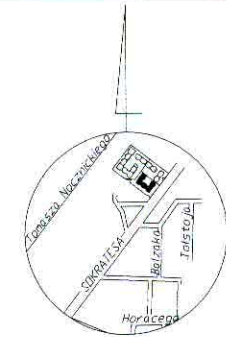

Szkic orientacyjny

Rzut 4 piętra
Kondygnacja +5

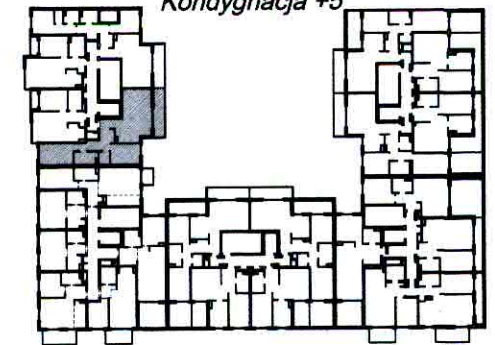

ZESPÓŁ BUDYNKÓW
MIESZKALNYCH WIELORODZINNYCH
Z USŁUGAMI I GARAŻEM PODZIEMNYM
ul. SOKRATESA 13D

Rodzaj pomieszczenia	numer	Powierzchnia (m ²)
mieszkalny	158	70,73m ²
balkon	—	9,70m ²
taras	—	—

UWAGA:
Obliczenia powierzchni wykonano w oparciu o normę PN - ISO 9836: 1997

Pomiar i obliczenia powierzchni wykonana firma:

GEODETA UPRAWNIENIY
Piotr Mitrega
NR UP.R. 18766

Data: lipiec 2016 r.

GEOMIT
PIOTR MITREGA

02-482 Warszawa
ul. Fasołowa 13B/5,
tel. 0-501-142-225
e-mail piotr@geomit.pl