
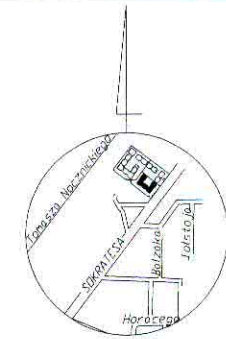



**INWENTARYZACJA POWIERZCHNI LOKALU**

Rzut lokalu nr: 169 Sokratesa 13D

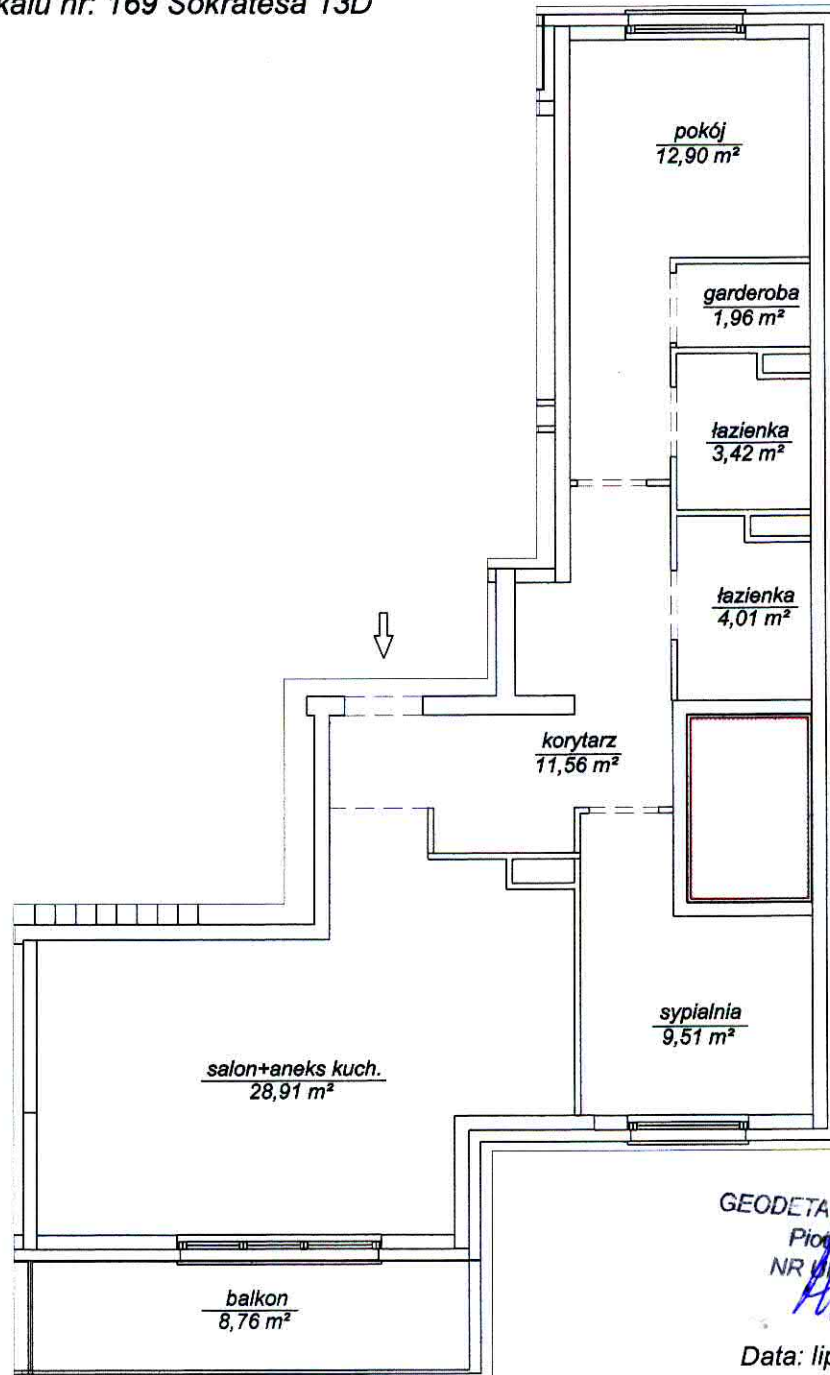

Szkic orientacyjny

Rzut 6 piętra  
Kondygnacja +7

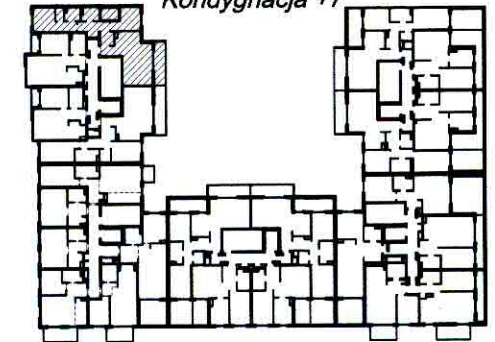

**ZESPÓŁ BUDYNKÓW  
MIESZKALNYCH WIELORODZINNYCH  
Z USŁUGAMI I GARAŻEM PODZIEMNYM  
ul. SOKRATESA 13D**

Rodzaj pomieszczenia	numer	Powierzchnia (m <sup>2</sup> )
mieszkalny	169	72,27 m <sup>2</sup>
balkon	---	8,76 m <sup>2</sup>
taras	---	---

UWAGA:  
Obliczenia powierzchni wykonano w oparciu o normę PN - ISO 9836: 1997

Pomiar i obliczenia powierzchni wykonała firma:

**GEOMIT**  
PIOTR MITRĘGA

02-482 Warszawa  
ul. Fasołowa 13B/5,  
tel. 0-501-142-225  
e-mail piotr@geomit.pl

GEODETA UPRAWNIONY  
Piotr Mitrega  
NR OPR. 18766

Data: lipiec 2016 r.

Skala 1:100