


INWENTARYZACJA POWIERZCHNI LOKALI



Rzut lokalu nr: 37 Sokratesa 13 Budynek A2

Skala 1:100

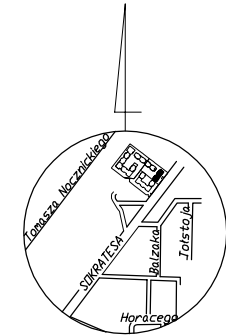

Szkic orientacyjny

Rzut 1 piętra
Kondygnacja 2

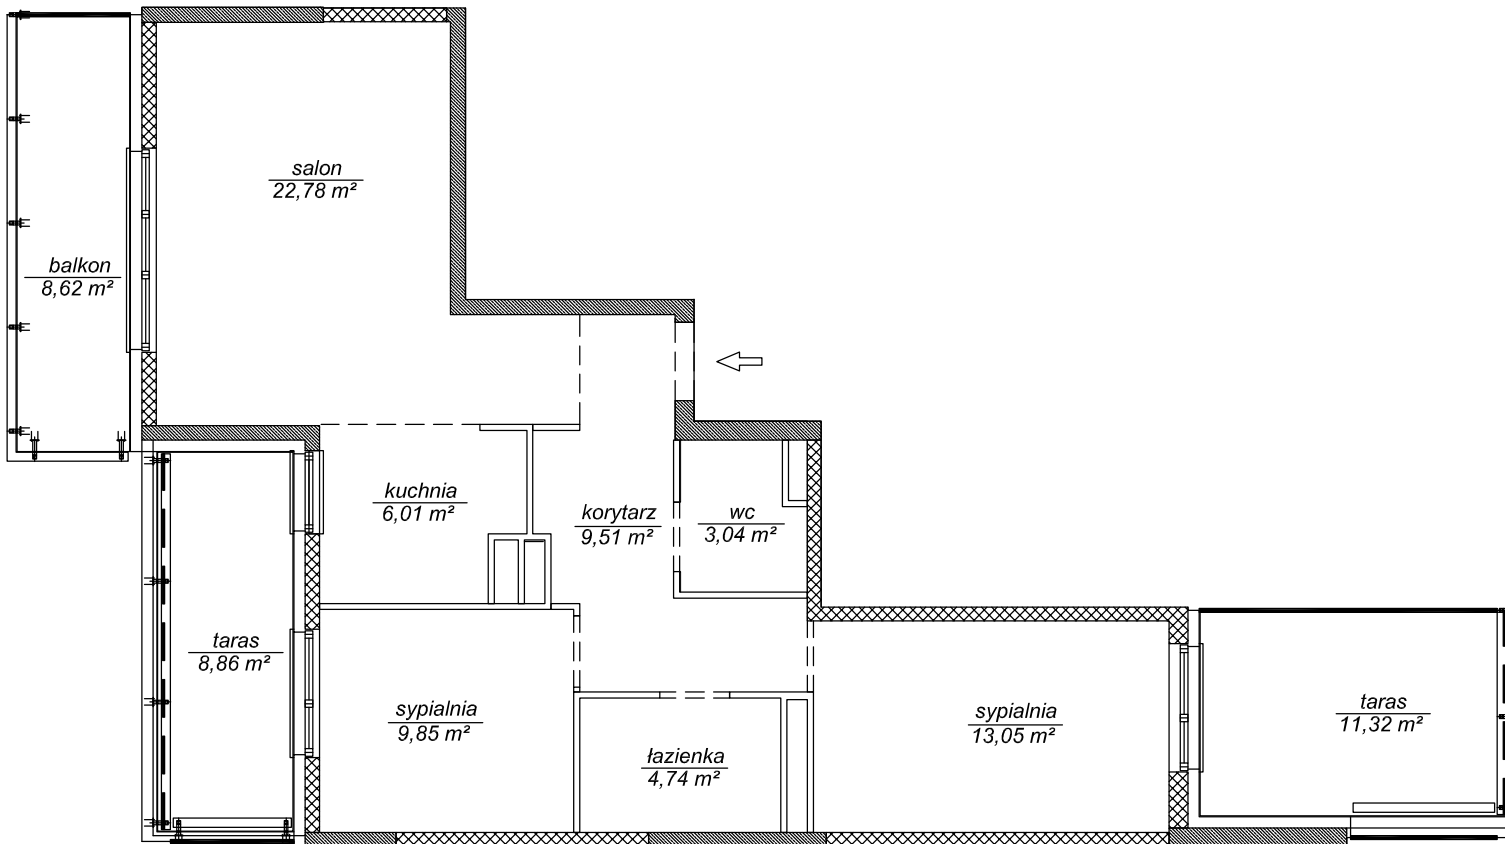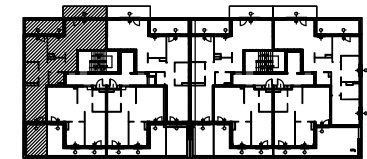

ZESPÓŁ BUDYNKÓW
MIESZKALNYCH WIELORODZINNYCH
Z USŁUGAMI I GARAŻEM PODZIEMNYM
ul. SOKRATESA 13

Rodzaj pomieszczenia	numer	Powierzchnia (m ²)
lok. mieszkalny	37	68,98 m ²
balkon	---	8,62 m ²
tarasy	---	20,18 m ²

UWAGA:

Obliczenia powierzchni wykonano w oparciu o normę PN - ISO 9836: 1997

Pomiar i obliczenia powierzchni wykonana firma:

GEOMIT

PIOTR MITRĘGA

02-482 Warszawa
ul. Fasołowa 13B/5,
tel. 0-501-142-225
e-mail piotr@geomit.pl

Data: sierpień 2015 r.